

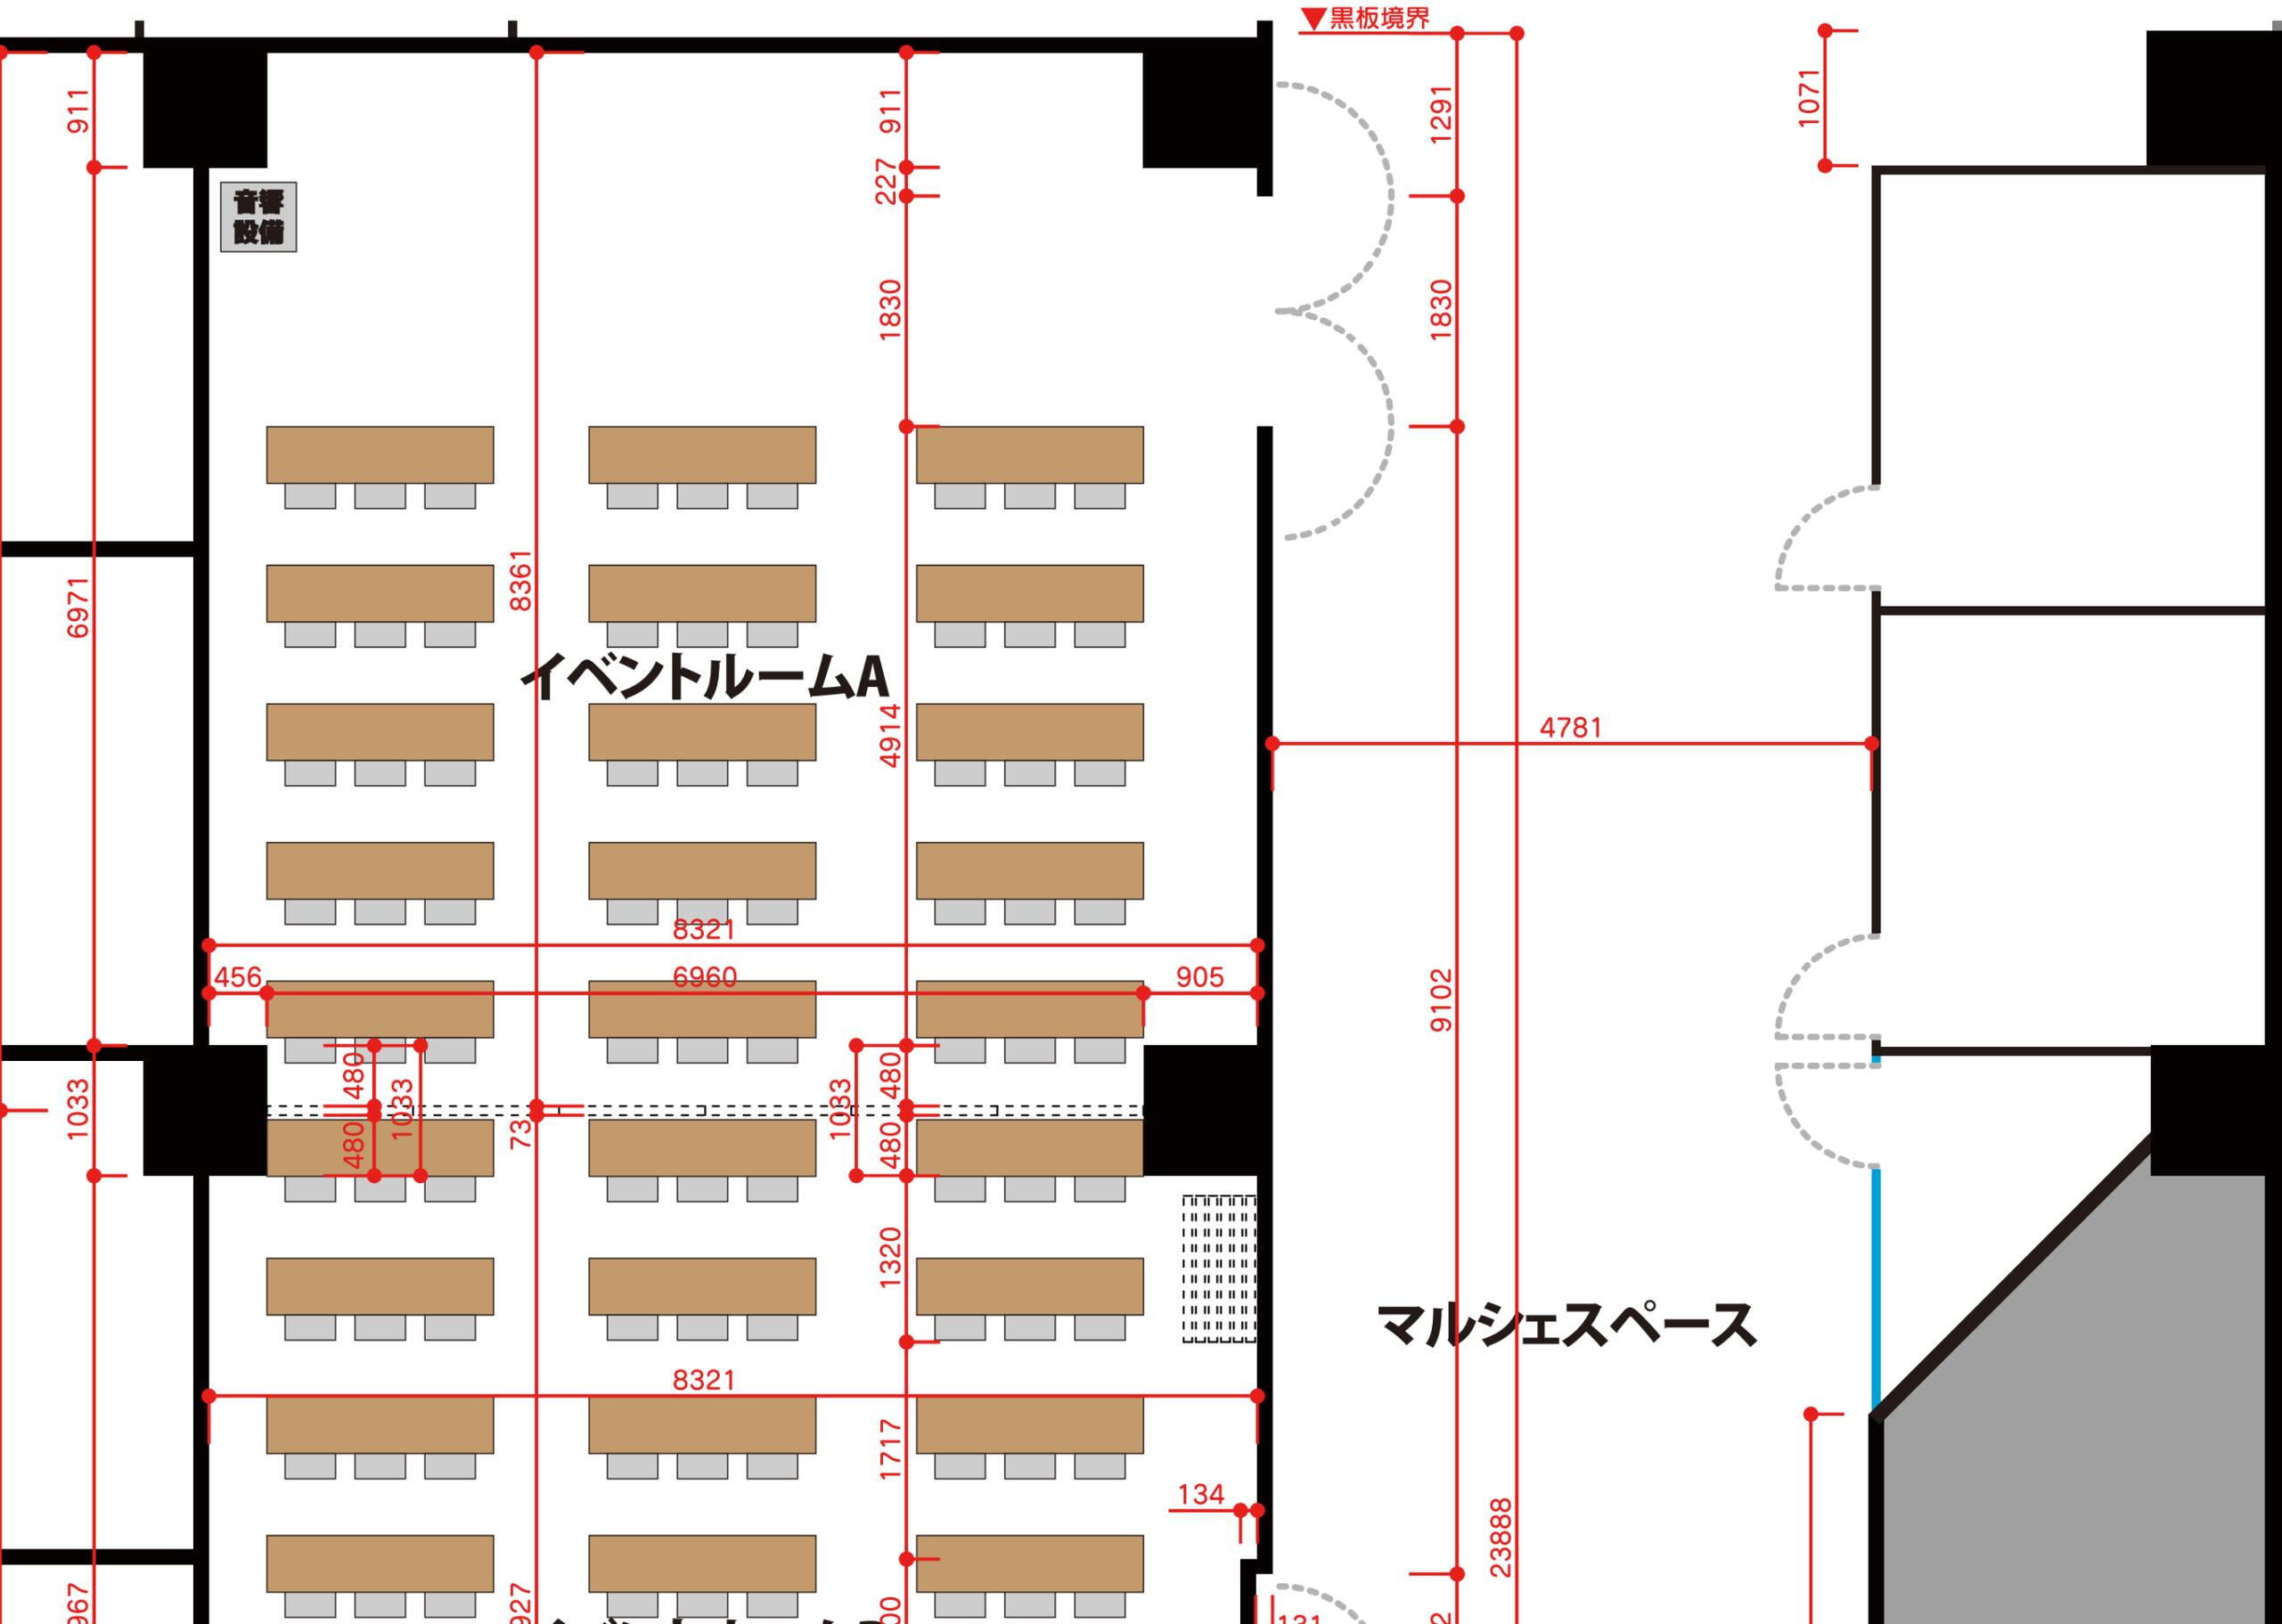


# ビーゴレンタルスペースの寸法図 20210412


A3 : 1/50

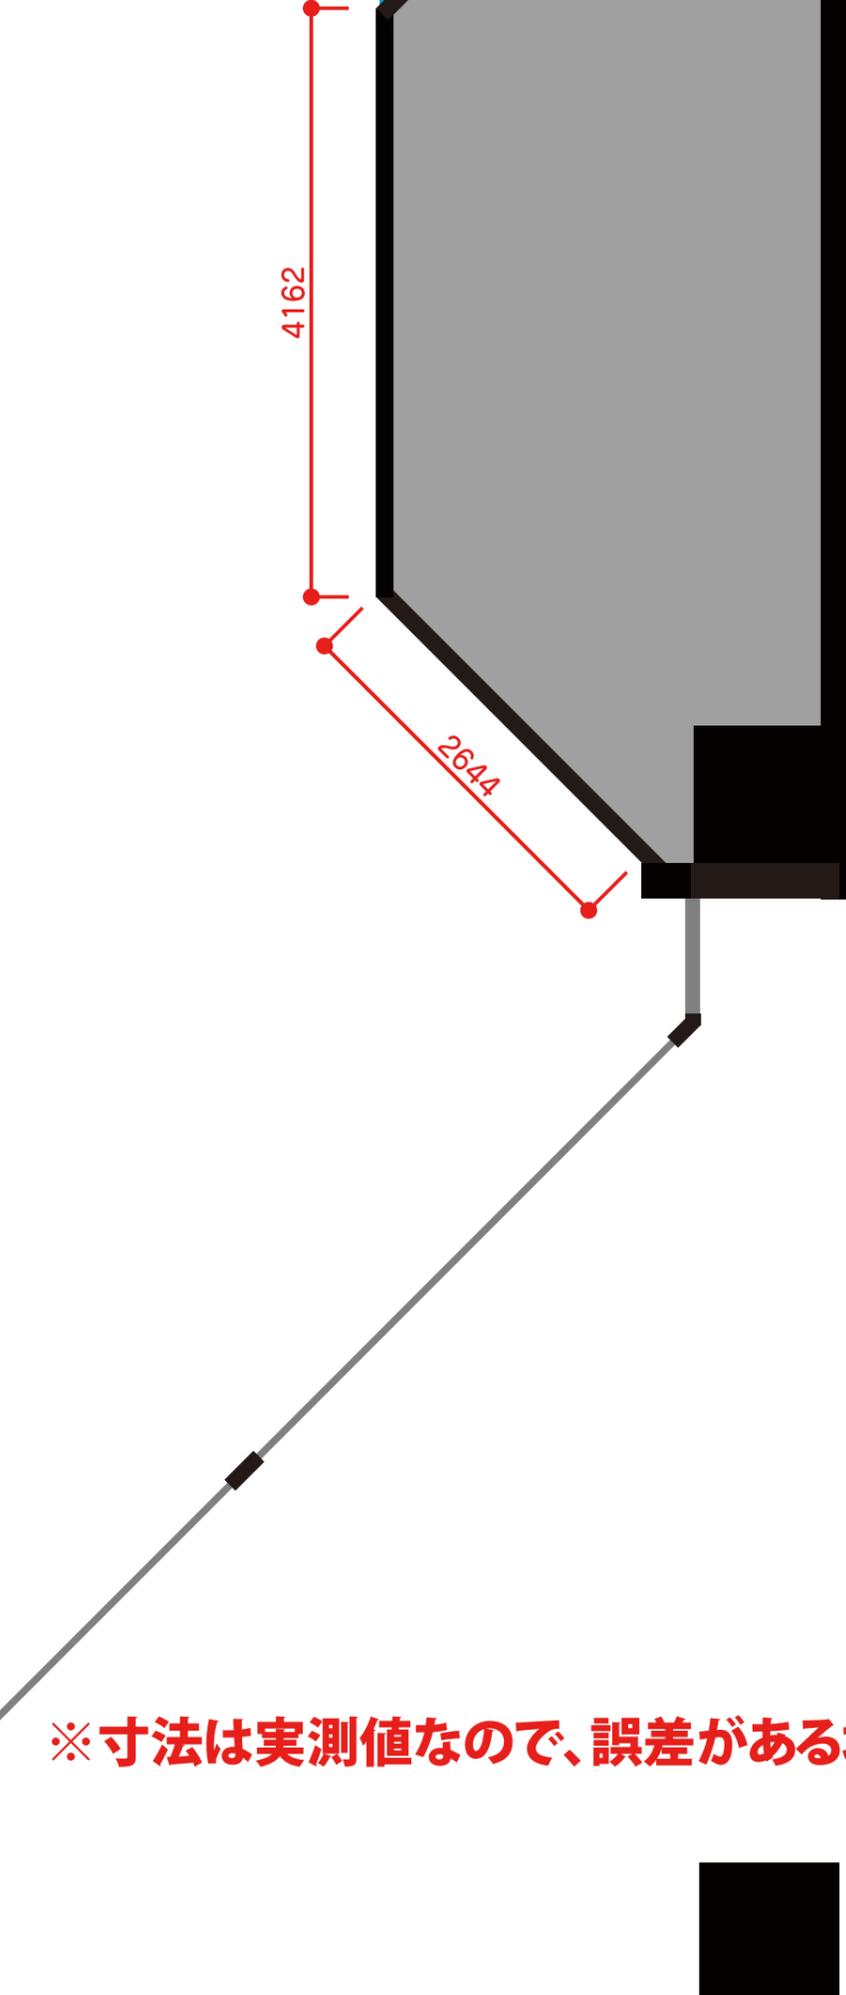

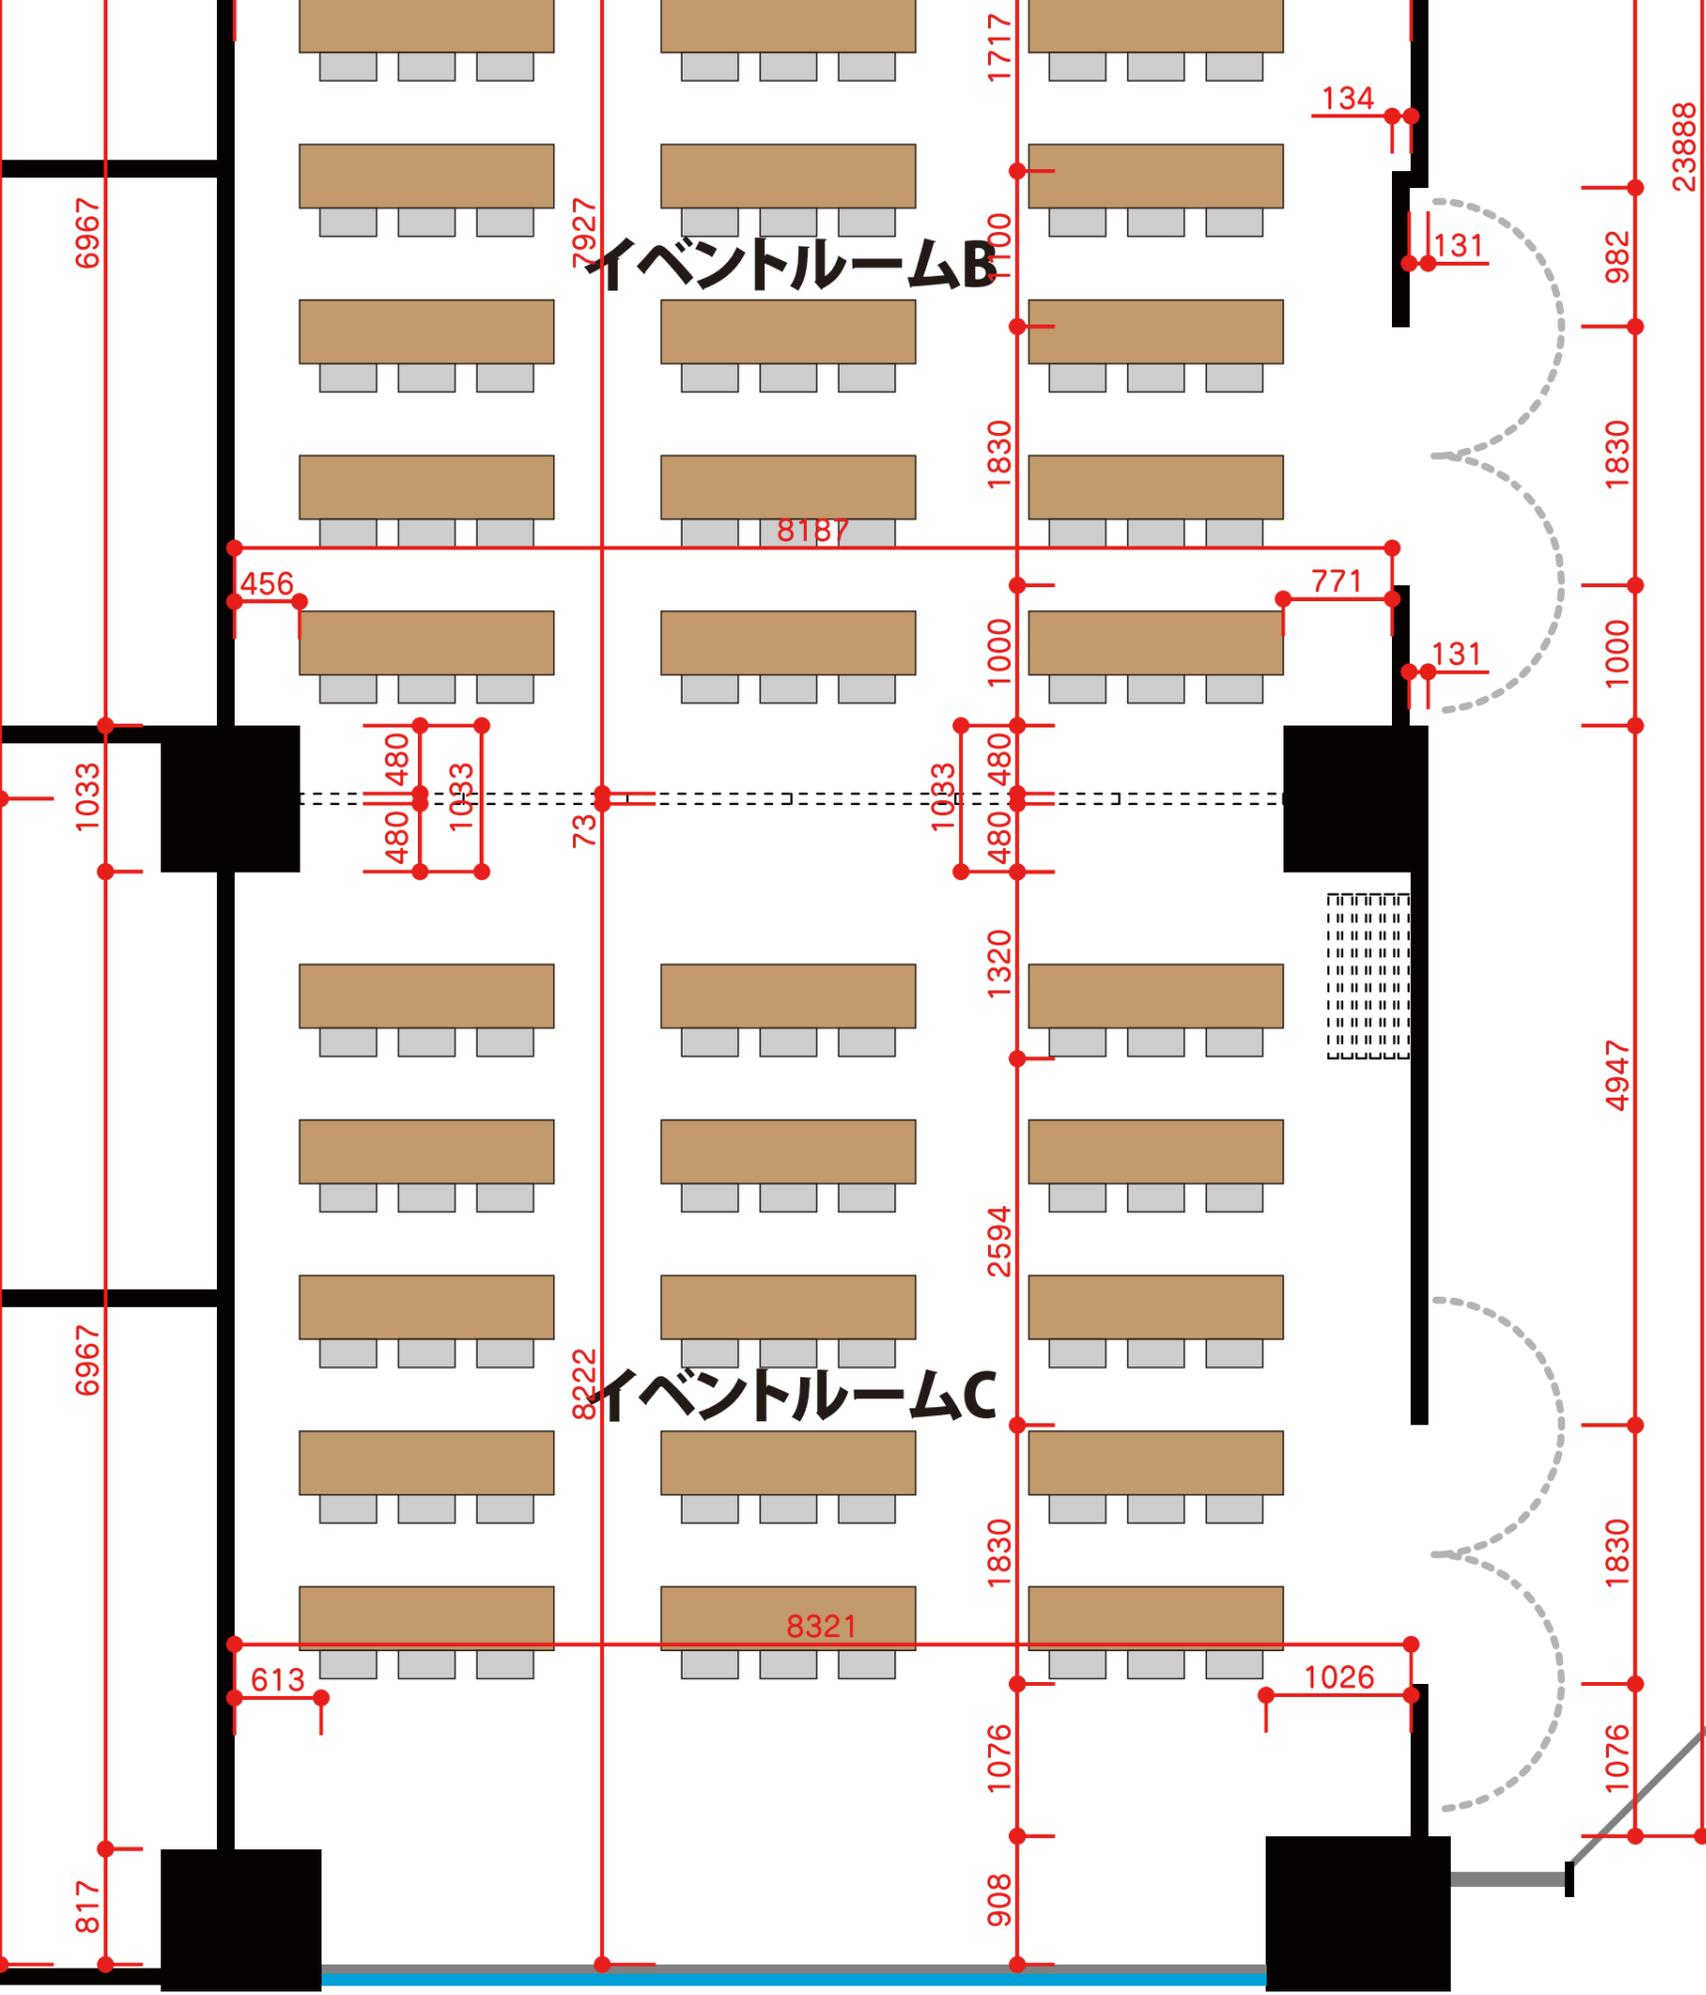


※寸法は実測値なので、誤差がある場合があります。



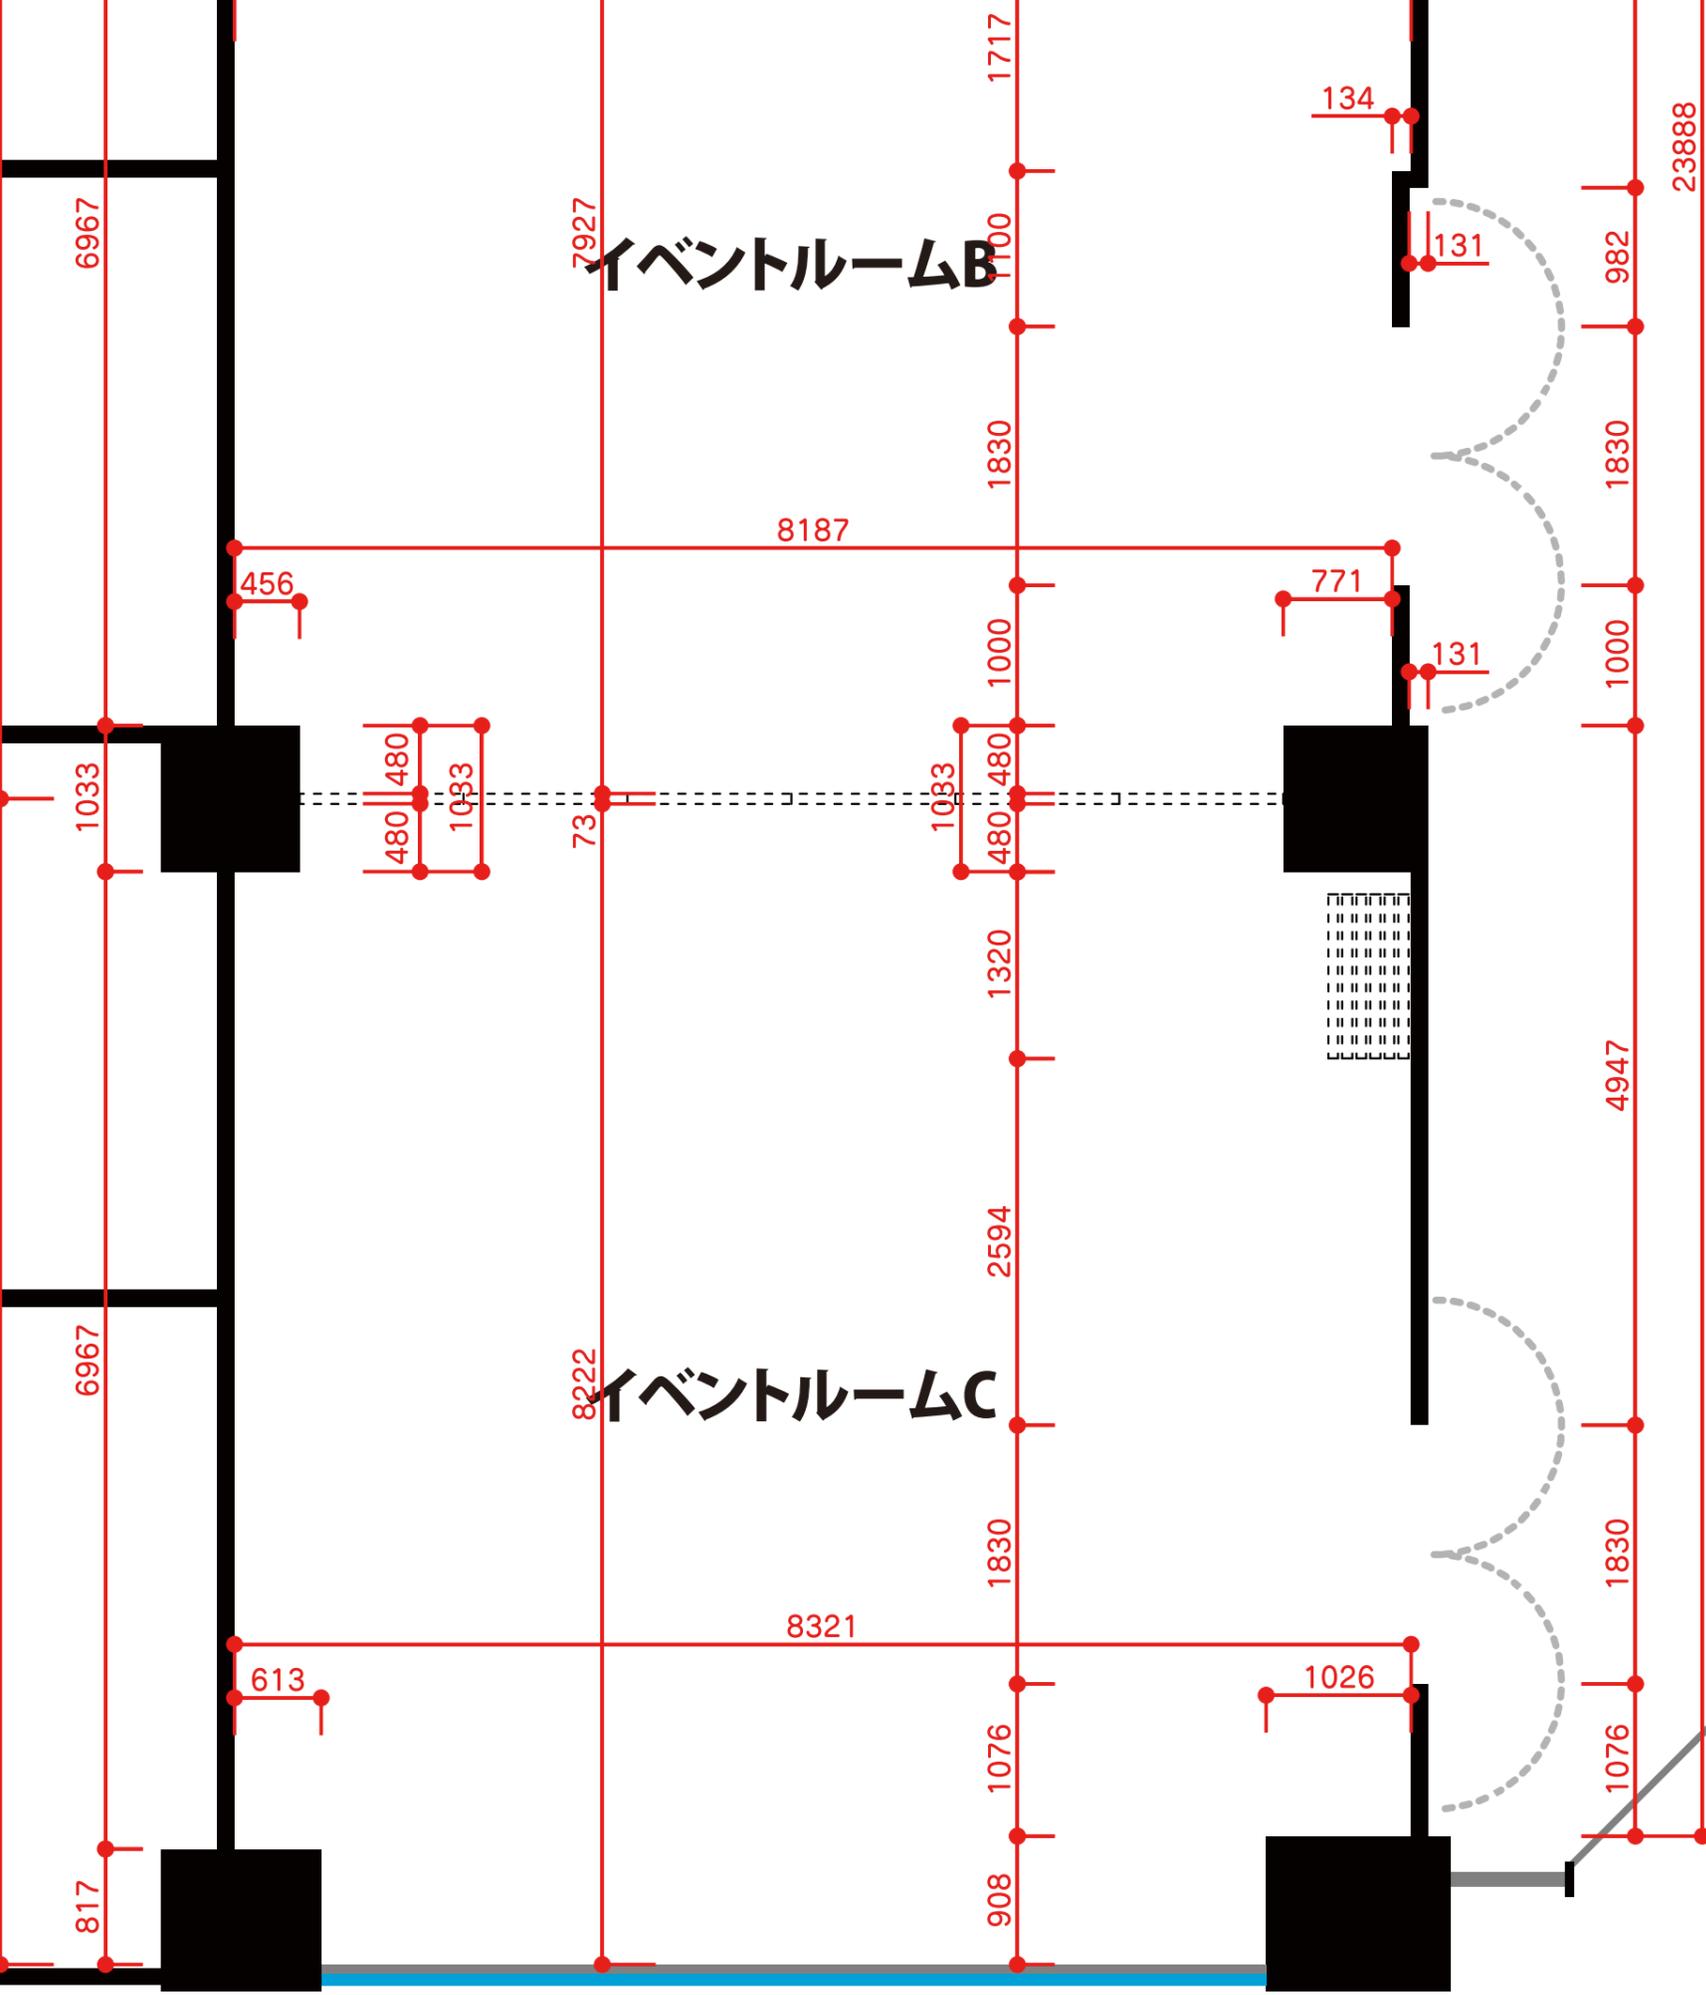


※寸法は実測値なので、誤差がある場合があります。



# ビーゴレンタルスペースの電気容量図 20260215

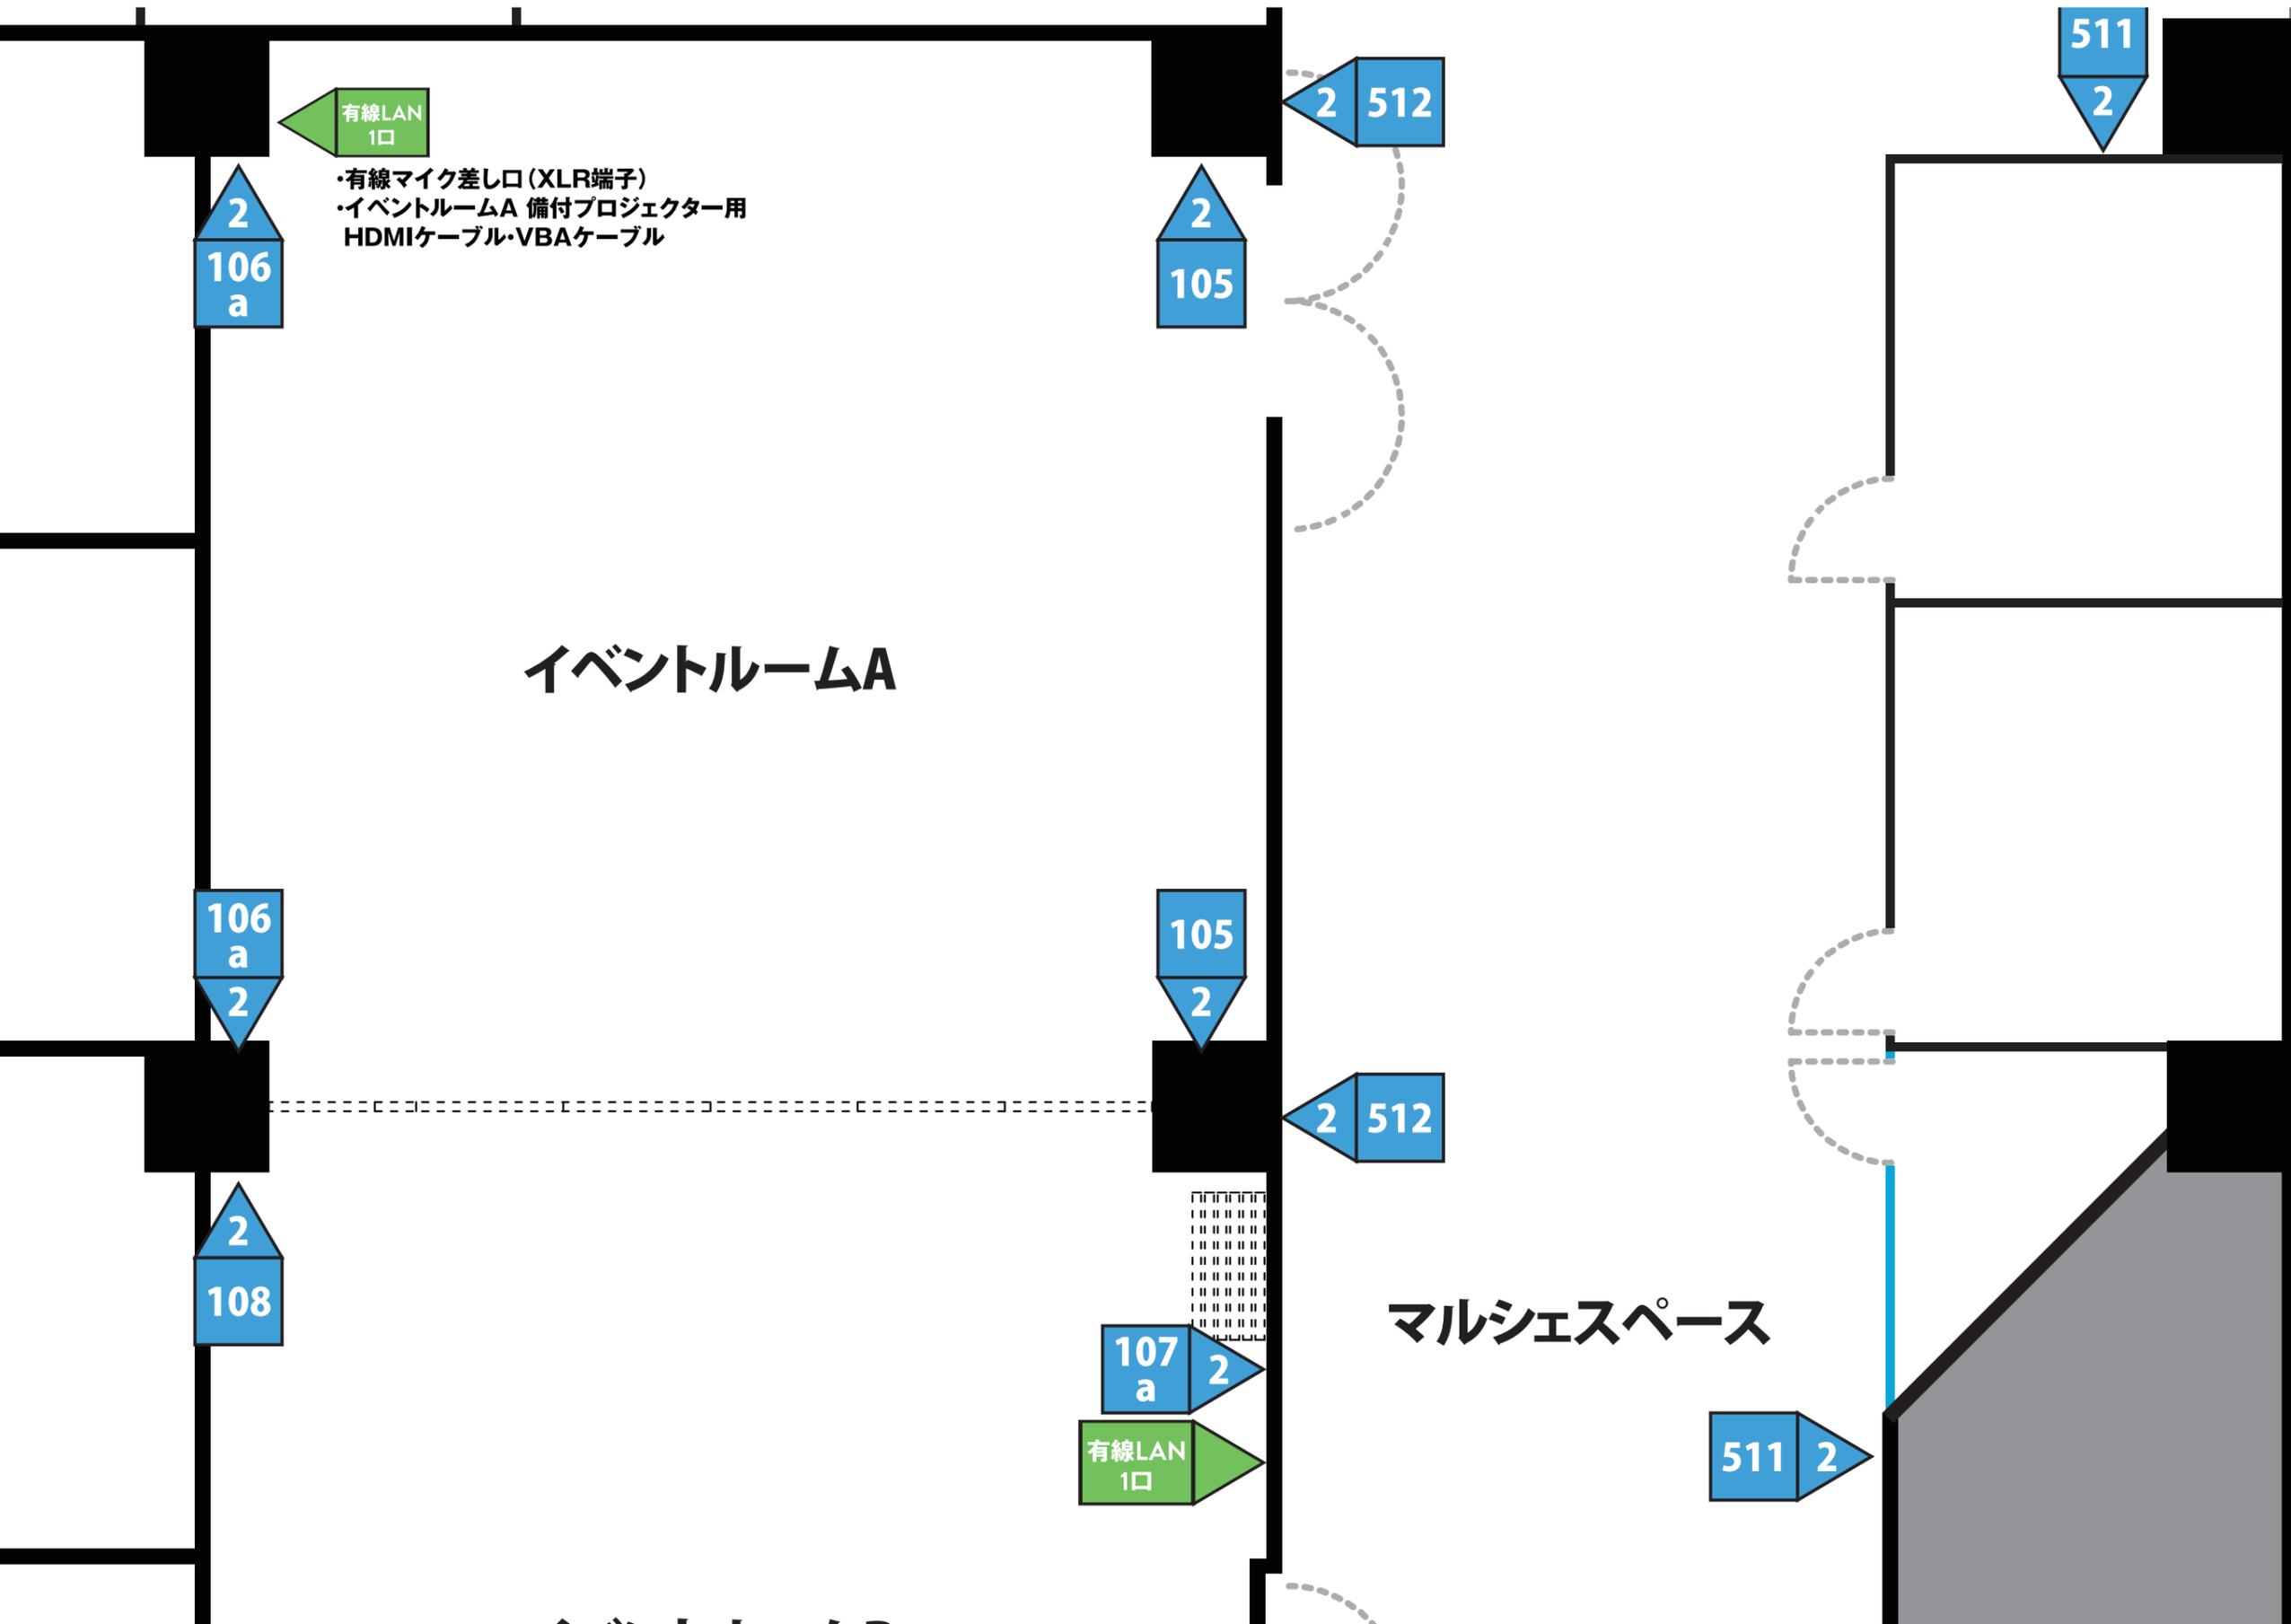

イベントルームB

イベントルームC

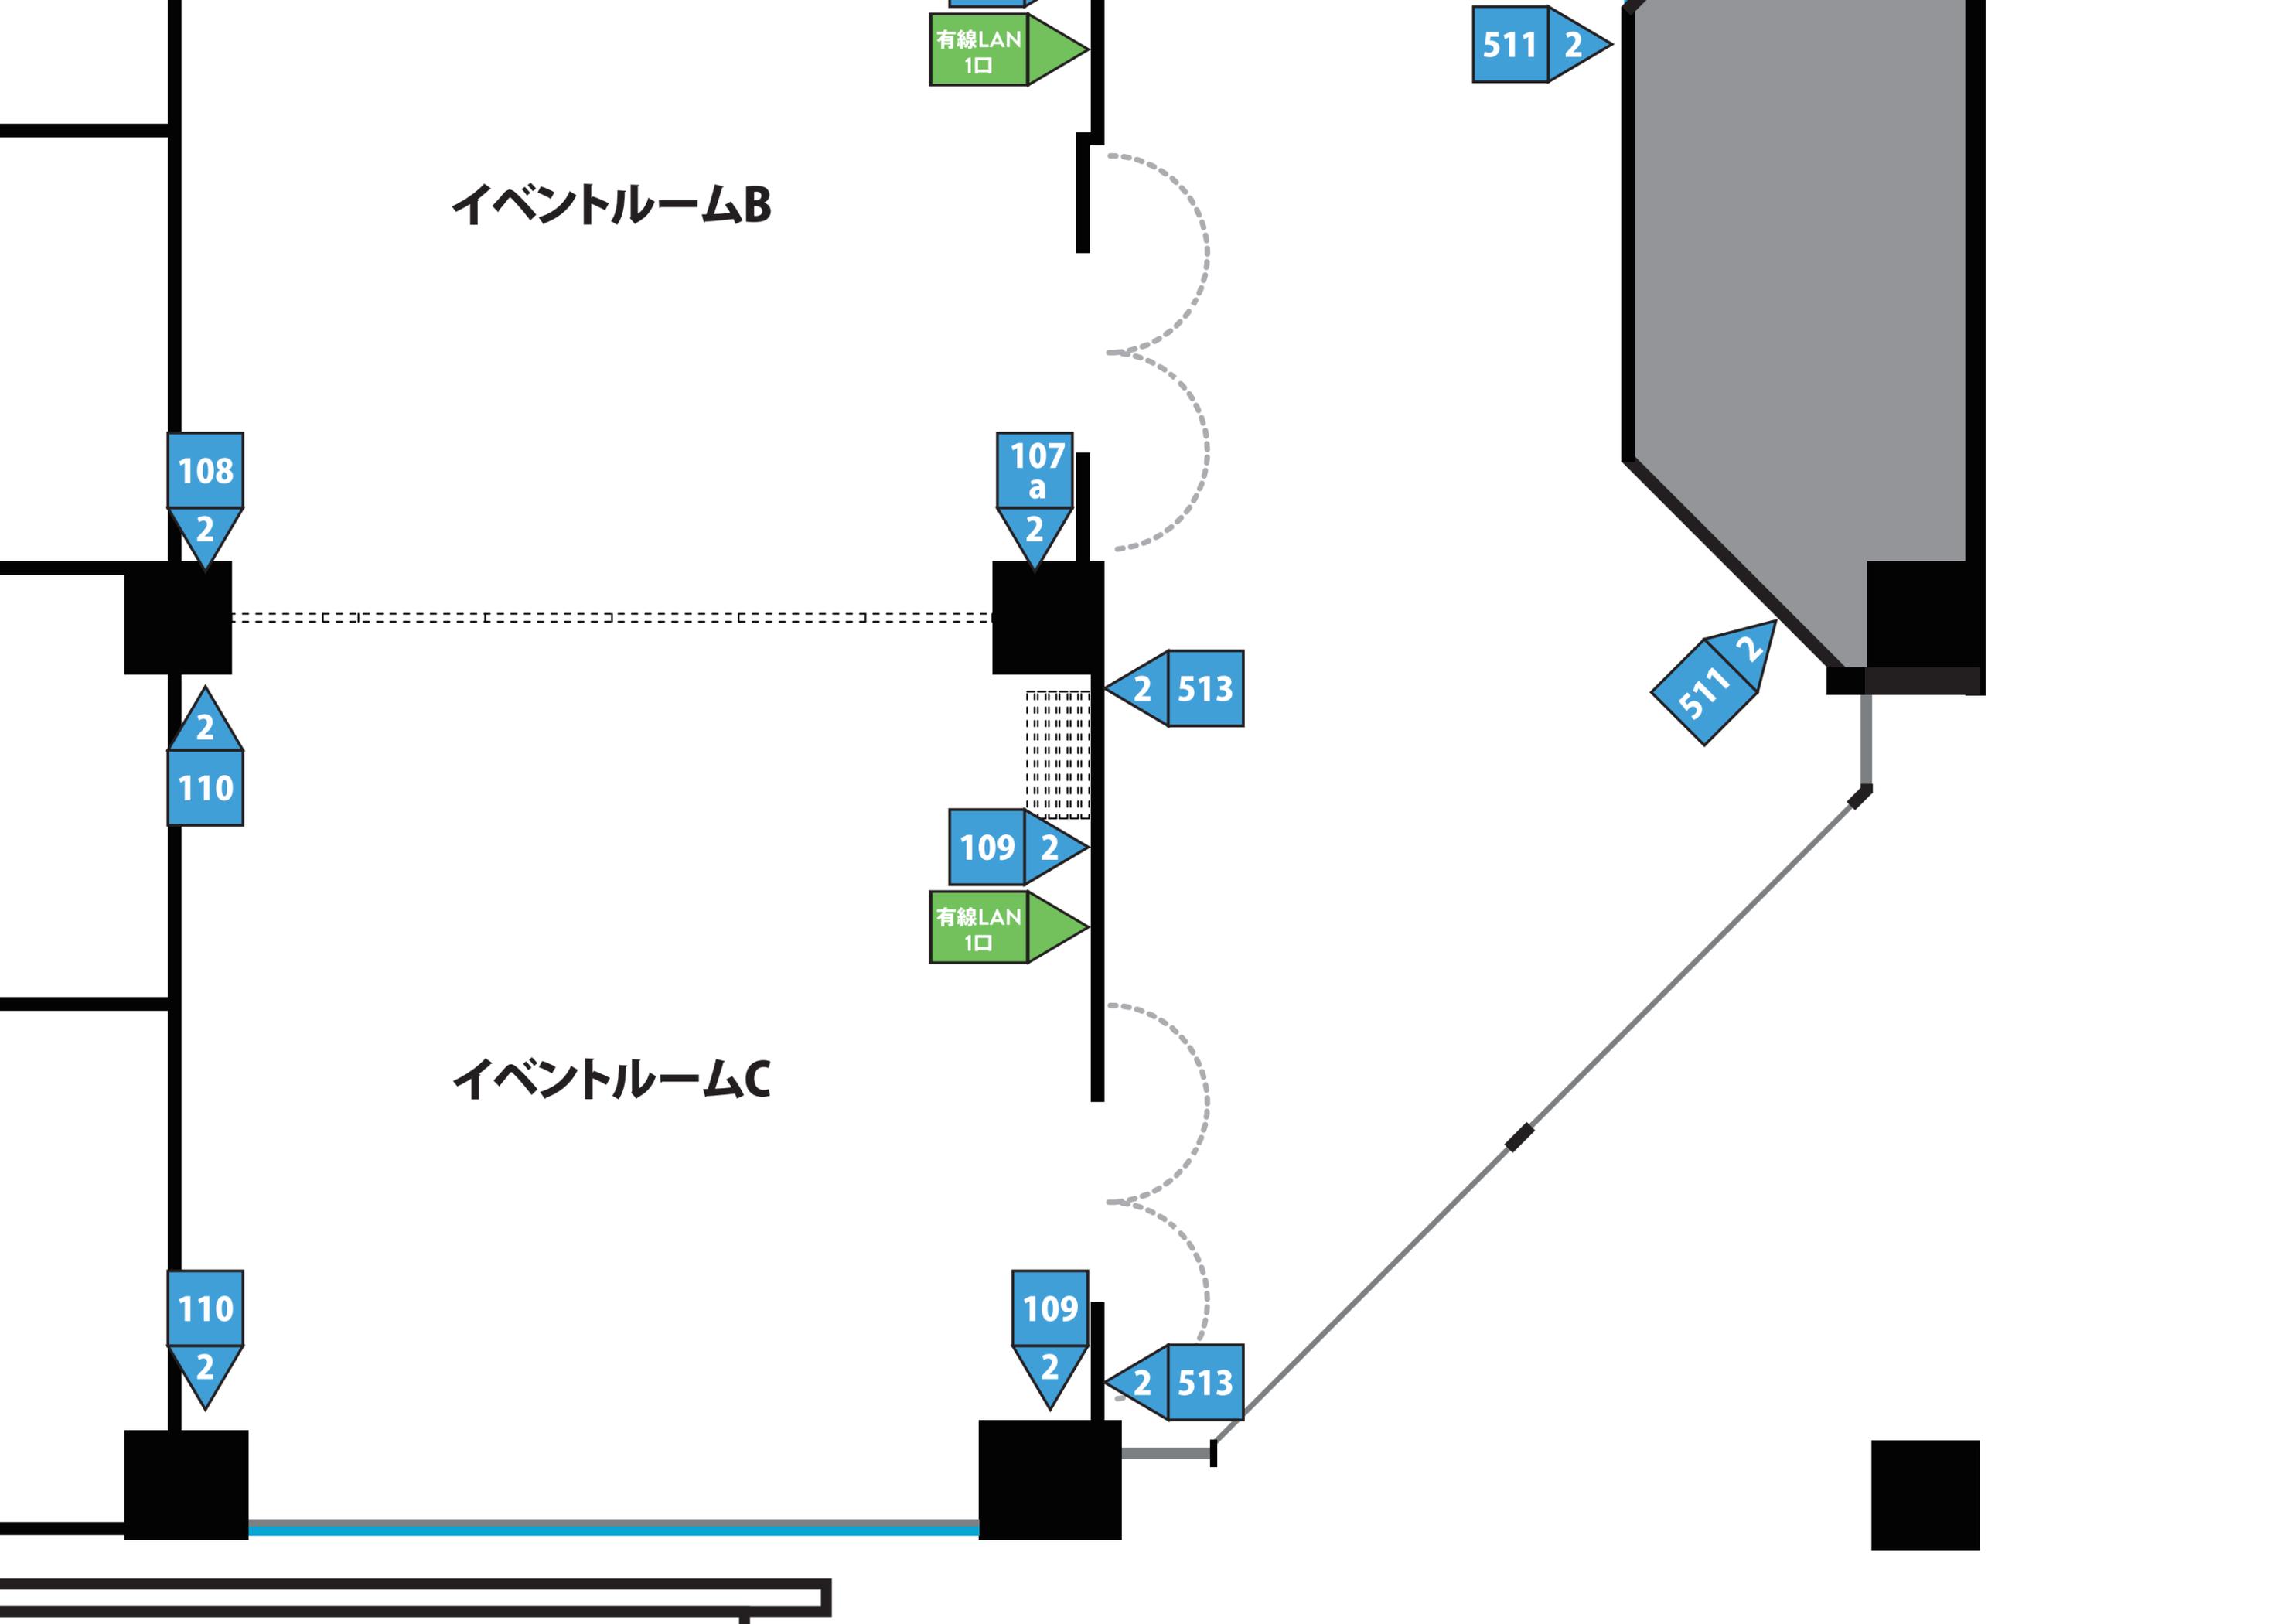

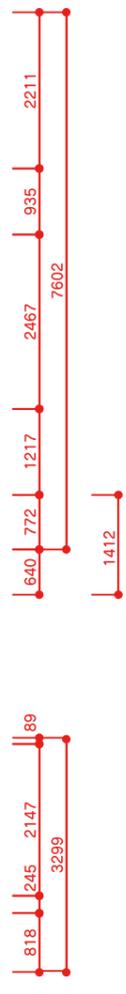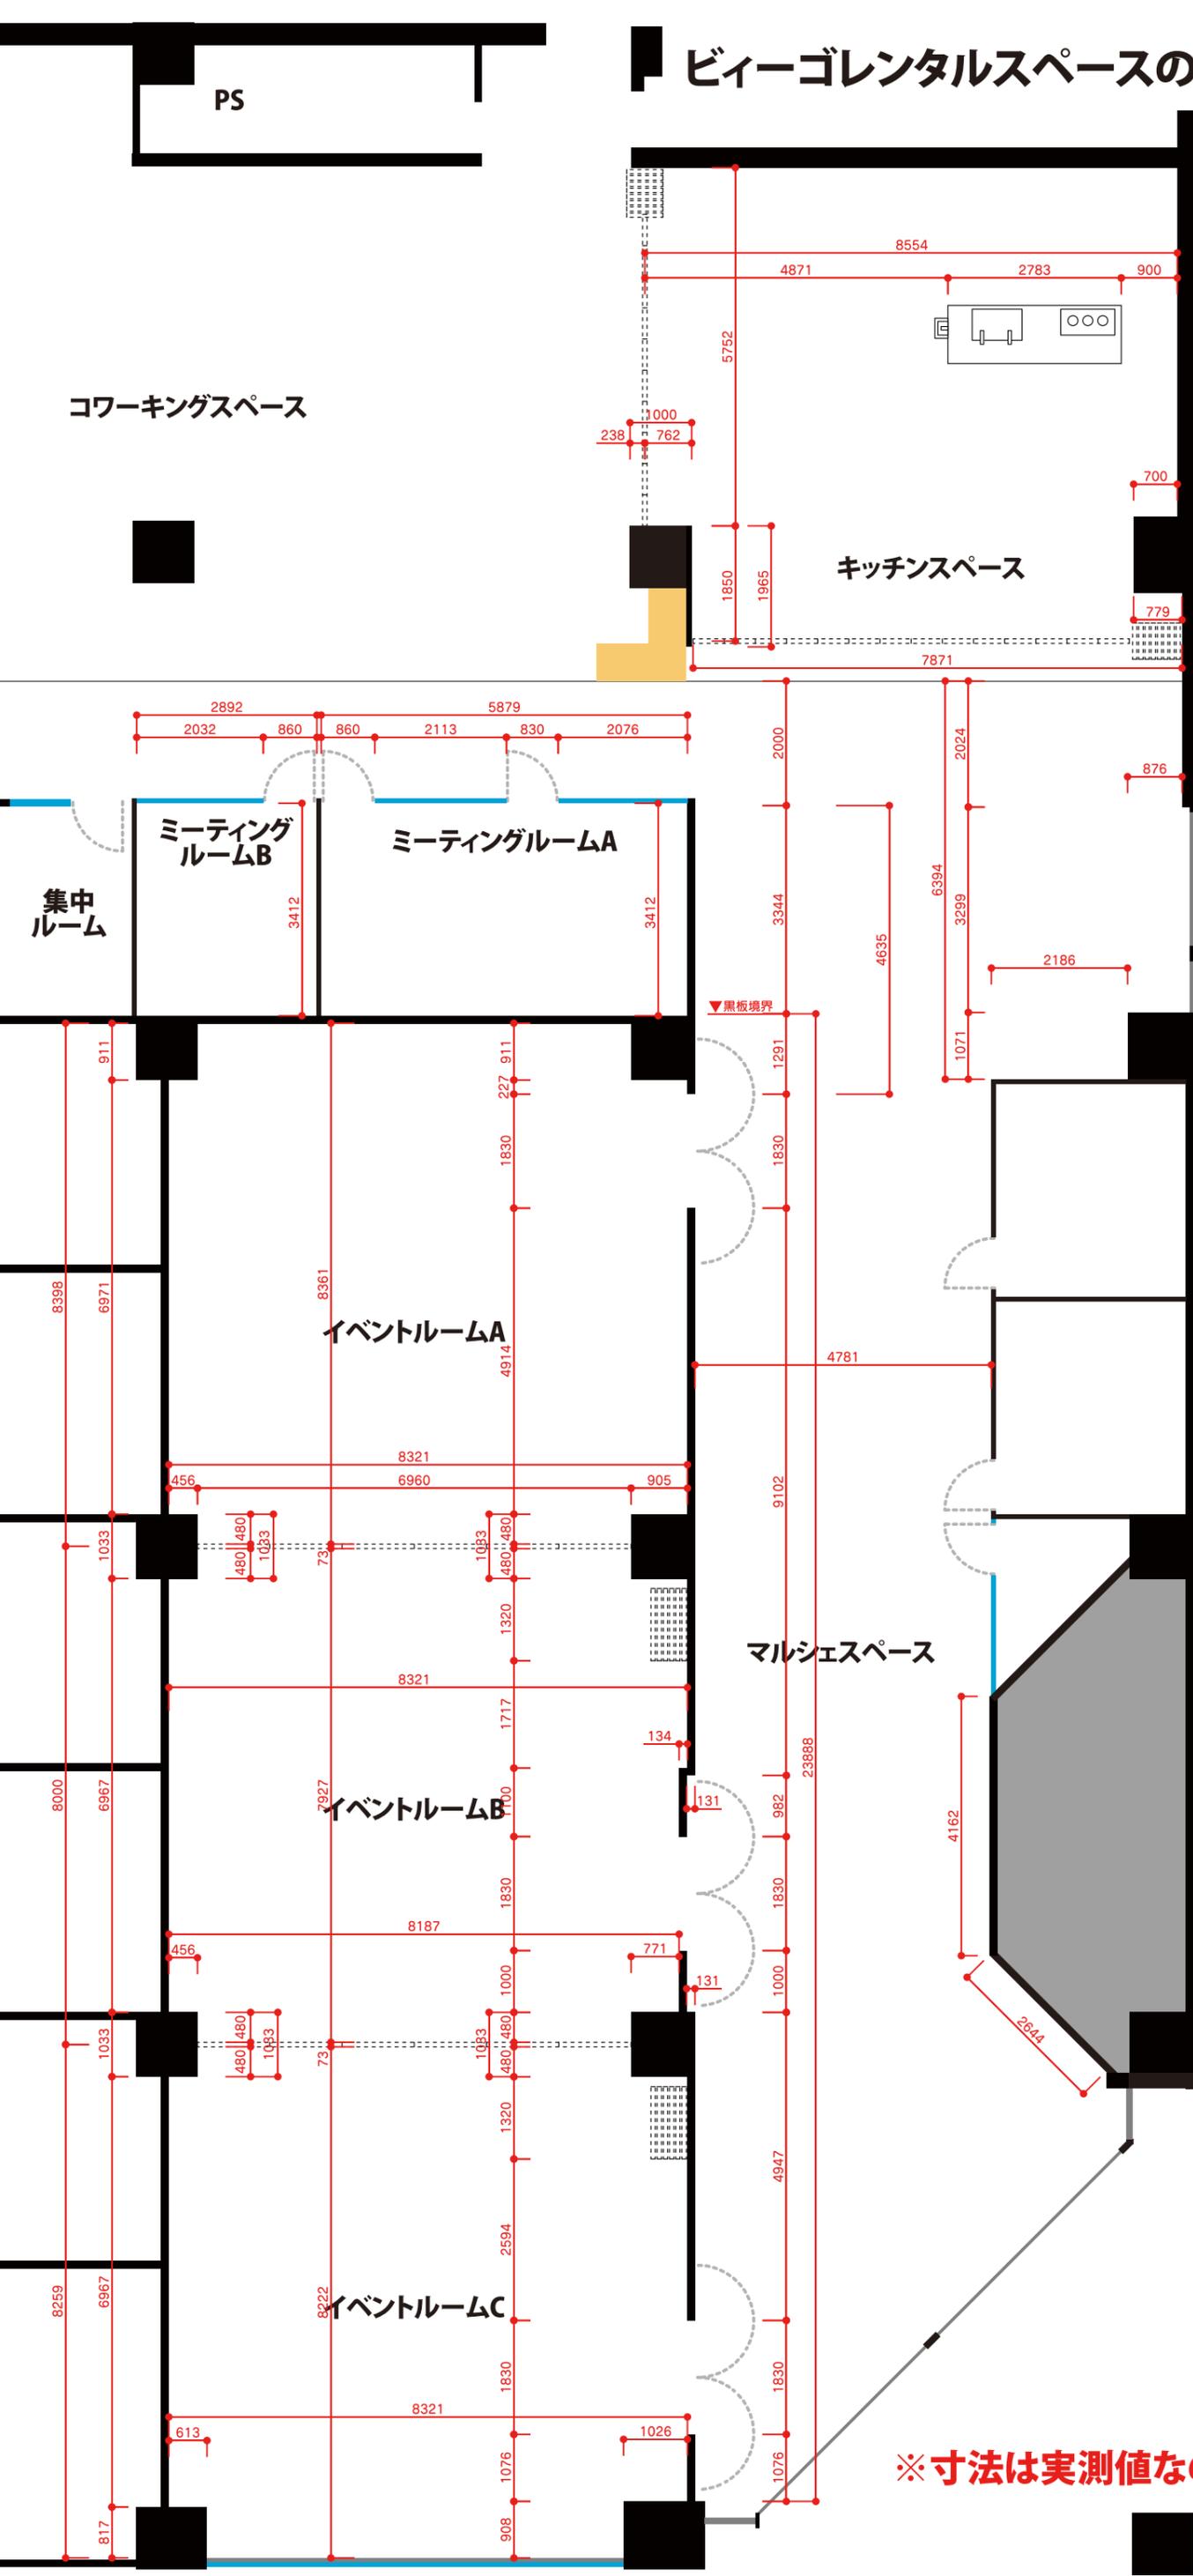

- イベントルームA  
8.3m×8.3m
- イベントルームB  
7.9m×8.3m
- イベントルームC  
8.2m×8.3m
- イベントルームAB (2部屋)  
16.2m×8.3m
- イベントルームBC (2部屋)  
16.1m×8.3m
- イベントルームABC (3部屋)  
24.4m×8.3m
- ミーティングルームA  
5.8m×3.4m
- ミーティングルームB  
2.8m×3.4m
- キッチンスペース  
8.5m×7.6m

※寸法は実測値なので、誤差がある場合があります。